


FASE B.1
PIANO TERRA - BLOCCO B-
CANTIERIZZAZIONE INTERVENTI
SCALA 1:200

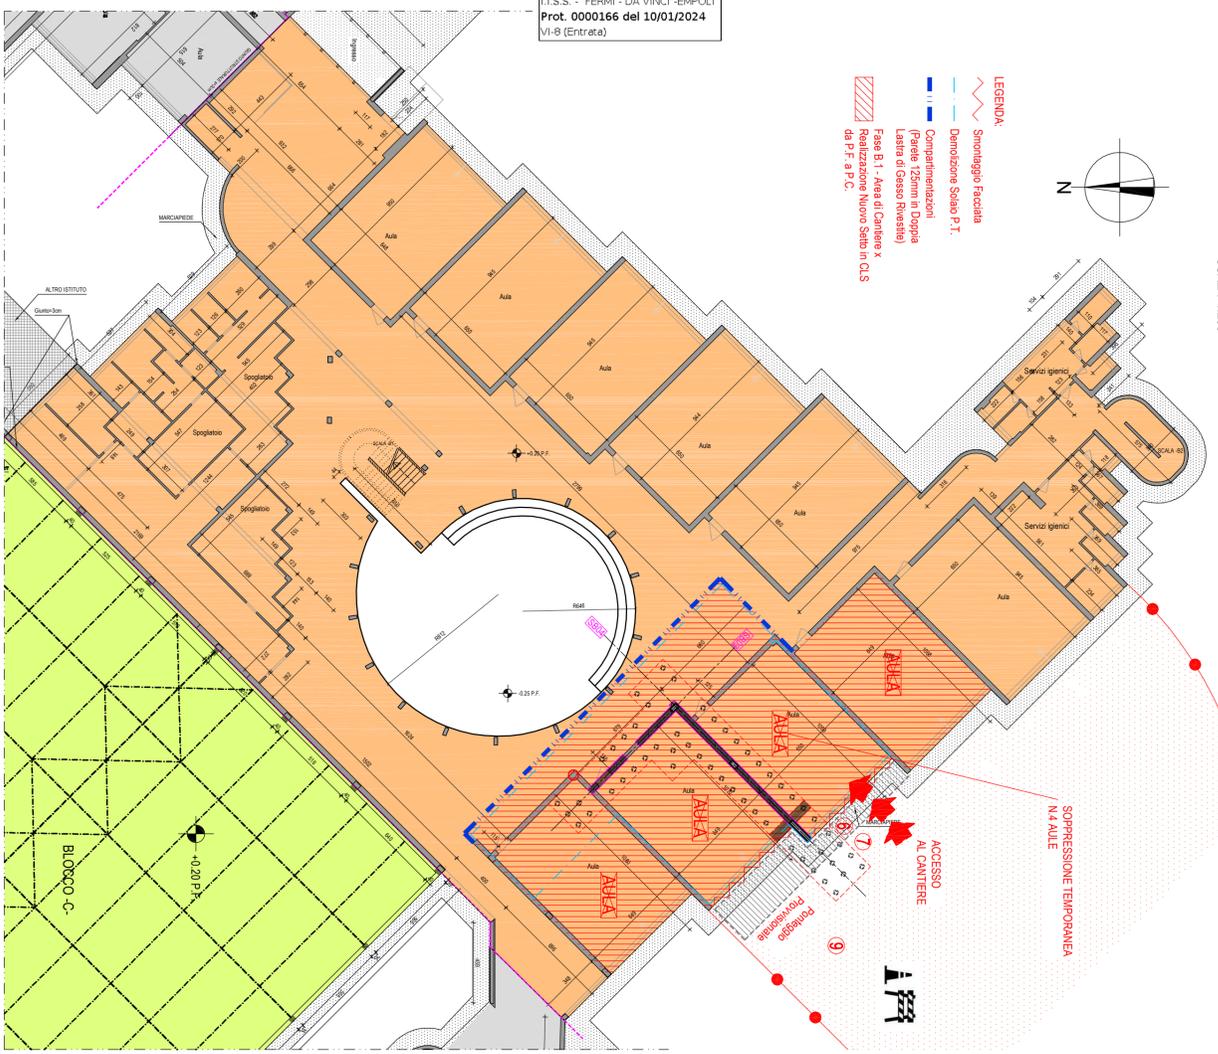


- LEGENDA**
- Smontaggio Facciata
 - Demolizione Solaio P.1.
 - Compartimentazioni (Pav. 125cm in Doppia Lastera di Gesso Rivesite)
 - Fase B.1 - Area di Cantiere x Realizzazione Nuovo Solaio in CLS da P.F. a P.C.

SPECIFICHE PARETE DI COMPARTIMENTAZIONE AREA DI CANTIERE

Dati tecnici	Dati tecnici - Misure	Peso (1)	Fono-Isolamento R _w	Strato Isolante	Rapporto di prova
Sistema	Spessore Parete (intercap) D mm	Profilo (intercap) h mm	Rivestimento Spess. Tipo d mm	Spessore/densità mm / kg/m ³	
W 111 Parete Krauf a singola orditura metallica con singolo rivestimento	75	50	125 GKF (A)	25	45
W 112 Parete Krauf a singola orditura metallica con doppio rivestimento	100	50	125 GKF (F)	25	54
Interasse profili a "C"	60 cm	60 cm	2x125 GKF (H)	43	54
Interasse profili a "C"	60 cm	60 cm	2x125 GKF (F)	43	52
Interasse profili a "C"	60 cm	60 cm	2x125 GKF (H)	43	56


FASE B.1
PIANO PRIMO E SECONDO - BLOCCO B-
CANTIERIZZAZIONE INTERVENTI
SCALA 1:200

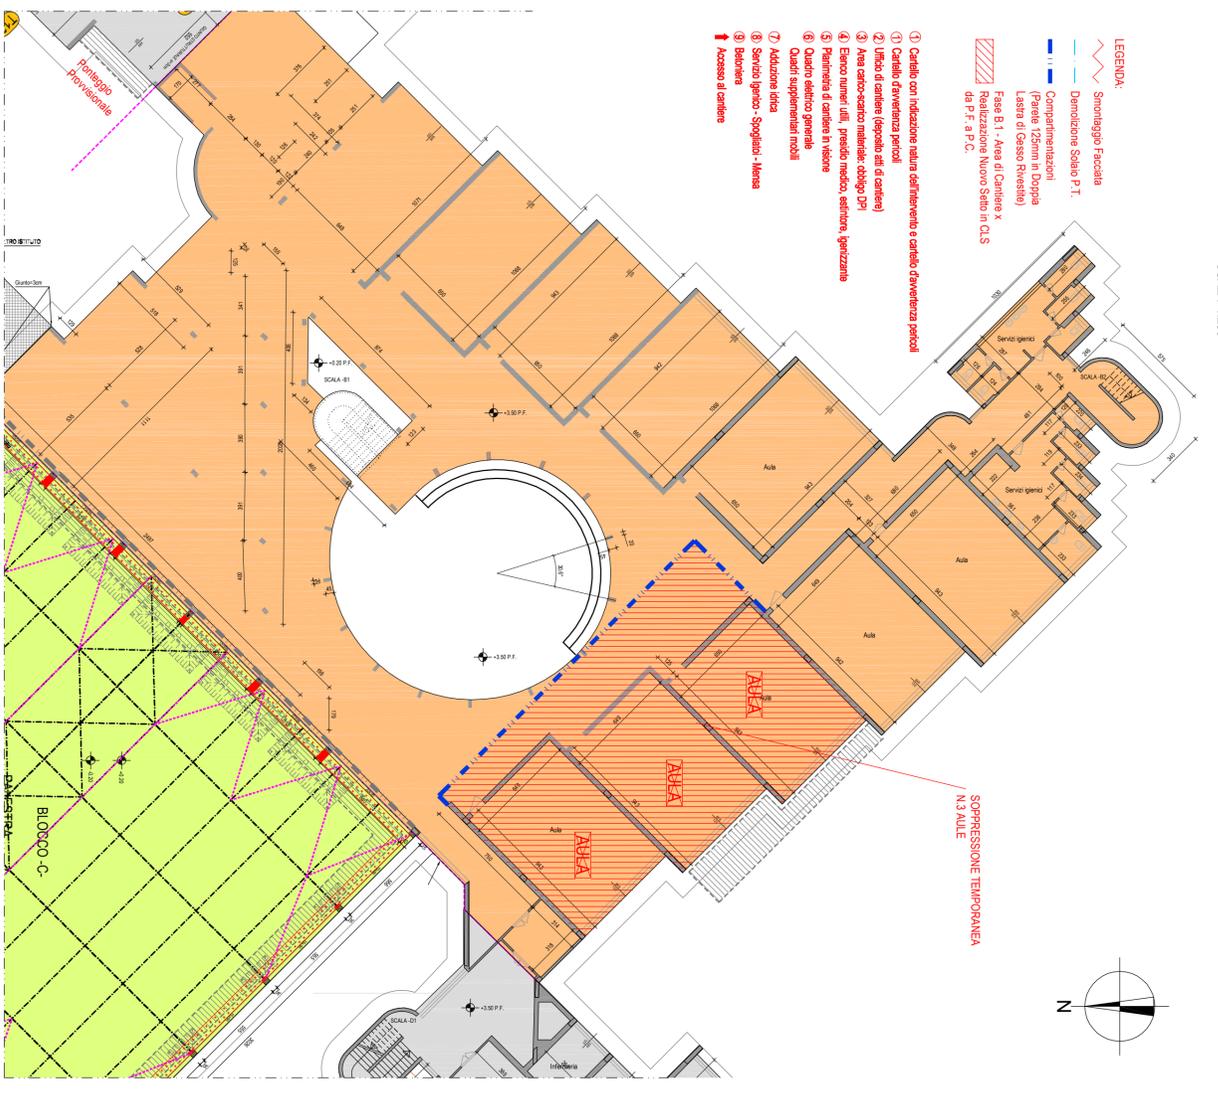

- LEGENDA**
- Smontaggio Facciata
 - Demolizione Solaio P.1.
 - Compartimentazioni (Pav. 125cm in Doppia Lastera di Gesso Rivesite)
 - Fase B.1 - Area di Cantiere x Realizzazione Nuovo Solaio in CLS da P.F. a P.C.

- 1) Cantile con indicazione sulla destinazione e carico d'impedimento period.
- 2) Cantile d'impedimento period.
- 3) Area carco-cantile metallica: ottobre 2021
- 4) Esercizio numer. 101, presso mezzo, sezione, ginecologia
- 5) Piantina di cantiere in visione
- 6) Quadro elettrico generale
- 7) Adduzione idrica
- 8) Servizio igienico - Spogliatoi - Mensa
- 9) Bagno
- 10) Accesso al cantiere

PIANTA CHIAVE
SCALA 1:1000

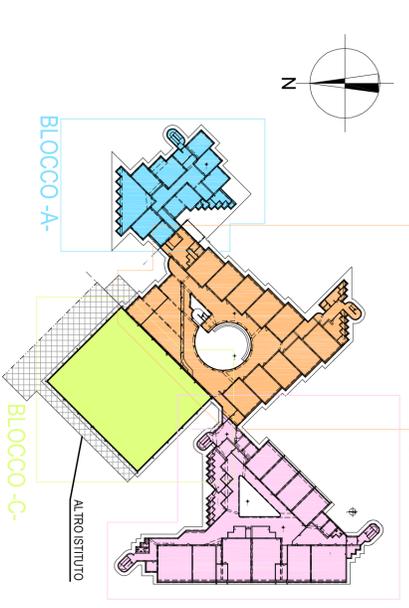

Fase	Descrizione	Da	A
Fase di Cantiere	Lavorazione		
Fase B.0.3 A	Distribuzione e Modifica Impianto Elettrico, Idrico e Riscaldamento per Avvio Fase B.3 A	19.06.2023	26.06.2023
Fase B.3 A	Rinforzo Solaio P.1	26.06.2023	10.09.2023
Fase B.0.1	Pulizia dei Locali x consegna alla piena disponibilità della Scuola		
Fase B.4	Accantonamento x Avvio Fase B.4	11.09.2023	17.09.2023
Fase B.0.2	Accantonamento x Avvio Fase B.4	18.09.2023	20.12.2024
Fase B.0.2	Accantonamento e Approntamento Compartimentazioni x Avvio Fase B.1 e Distacchi e Modifiche Impianti Elettrici, IT, Rete Dati	20.12.2023	06.01.2024
Fase B.1	Demolizione Facciata Tramezzi Interni e Solaio P.1. Rimpolimento ed Escavazione Micropilati. Scafozzatura Travi Esistenti. Armatura, Caseratura e Gabi Fondazione Solaio fino a Quota Montaggio Solaio P.1. Armatura Solaio e Gabi. Armatura, Caseratura e Gabi Solaio fino a Quota Intradosso Solaio. Armatura, Caseratura e Gabi Solaio P.2. Armatura, Caseratura e Gabi Solaio fino a Quota Intradosso Solaio. Armatura, Caseratura e Gabi Solaio P.2. Armatura, Caseratura e Gabi Solaio fino a Quota Intradosso Solaio. Ristrutturazione Impianti Elettrici, IT, Rete Dati in Configurazione Definitiva. Approntamento Locali x avvio attività scolastica. Demolizione Compartimentazioni Fase B.1. Comuni per Avvio Fase B.3	07.01.2024	09.06.2024
Fase B.3 B	Rinforzo Solaio P.2. Rinforzo Solaio P.C. Rinforzo Travi P.1 - P.2 e P.C. Rinforzo Solaio Alto P.1 - P.2. Ristrutturazione Impianti Elettrici, IT, Rete Dati in Configurazione Definitiva. Pulizia dei Locali x consegna alla piena disponibilità della Scuola. Copertura Alto Cantiere Corpo B. Demolizione Facciata Tramezzi Interni e Solaio P.1. Rimpolimento ed Escavazione Micropilati. Ristrutturazione Travi Esistenti. Scafozzatura Travi Esistenti. Armatura, Caseratura e Gabi Fondazione Solaio fino a Quota Montaggio Solaio P.1. Armatura Solaio e Gabi. Armatura, Caseratura e Gabi Solaio fino a Quota Intradosso Solaio. Armatura, Caseratura e Gabi Solaio P.2. Armatura, Caseratura e Gabi Solaio fino a Quota Intradosso Solaio. Ristrutturazione Impianti Elettrici, IT, Rete Dati in Configurazione Definitiva. Approntamento Locali x avvio attività scolastica. Demolizione Compartimentazioni Fase B.2.	17.06.2024	06.09.2024
Fase B.2	Ristrutturazione Impianti Elettrici, IT, Rete Dati in Configurazione Definitiva. Pulizia dei Locali x consegna alla piena disponibilità della Scuola. Copertura Alto Cantiere Corpo B. Demolizione Facciata Tramezzi Interni e Solaio P.1. Rimpolimento ed Escavazione Micropilati. Ristrutturazione Travi Esistenti. Scafozzatura Travi Esistenti. Armatura, Caseratura e Gabi Fondazione Solaio fino a Quota Montaggio Solaio P.1. Armatura Solaio e Gabi. Armatura, Caseratura e Gabi Solaio fino a Quota Intradosso Solaio. Armatura, Caseratura e Gabi Solaio P.2. Armatura, Caseratura e Gabi Solaio fino a Quota Intradosso Solaio. Ristrutturazione Impianti Elettrici, IT, Rete Dati in Configurazione Definitiva. Approntamento Locali x avvio attività scolastica. Demolizione Compartimentazioni Fase B.2.	17.06.2024	15.11.2024

PROGETTO ESECUTIVO

COMMITTENTE
CITTA' METROPOLITANA DI FIRENZE

LAVORO
PROGETTAZIONE DEFINITIVA ED ESECUTIVA INTERVENTI DI MIGLIORAMENTO SISMICO DELL'EDIFICIO SCOLASTICO "ISTITUTO TECNICO ENRICO FERMI" - EMPOLI (FI)

TITOLO
CANTIERIZZAZIONE BLOCCO B - e - D - (1/4)

COMMESSA
FASE: TIPO DOC.: PROGETTO
REV.: 2
SCALA: 1:200

REVISIONI

REV.	DATA	DESCRIZIONE	REDAZIONE	CONTROLLATO	APPROVATO
1	06.11.2023	REVISIONE IN BOZZA PER COMMENTI	AN	MI	GG
2	10.01.2024	REVISIONE PER AVVIO CANTIERE FASE B.1	F.BIGI	AN/MI	GG

ENRER SRL
Via S. Arcangelo, 29/27
50139 Empoli (FI)
Tel. (+39) 0571 464823

WEB: www.enrer.it
E-MAIL: ingegneria@enrer.it
P.E.C.: enrer@pec.it

SUCCHIALETTI & MARI
Via S. Costanzo, 16
50139 Empoli (FI)
Tel. (+39) 0571 464823