



ITC FERMI

Piano Terra

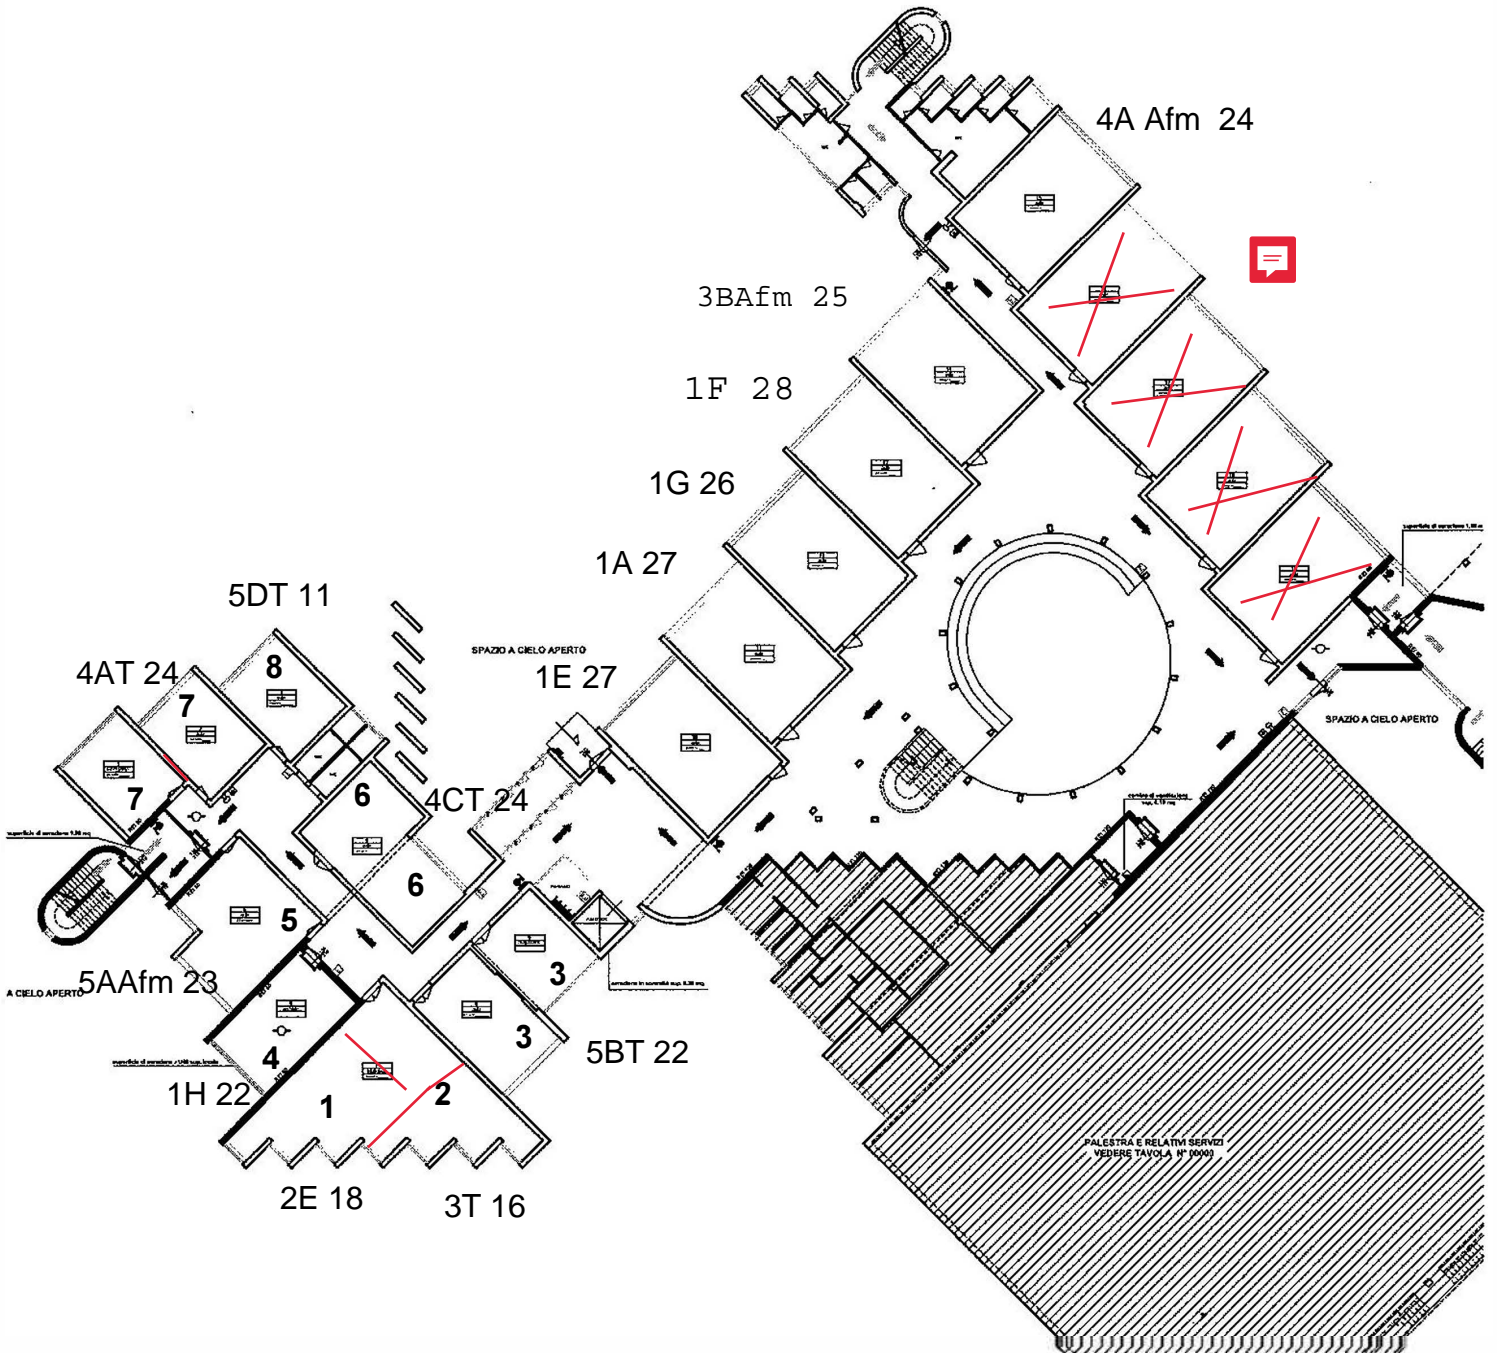

ITC FERMI Piano primo

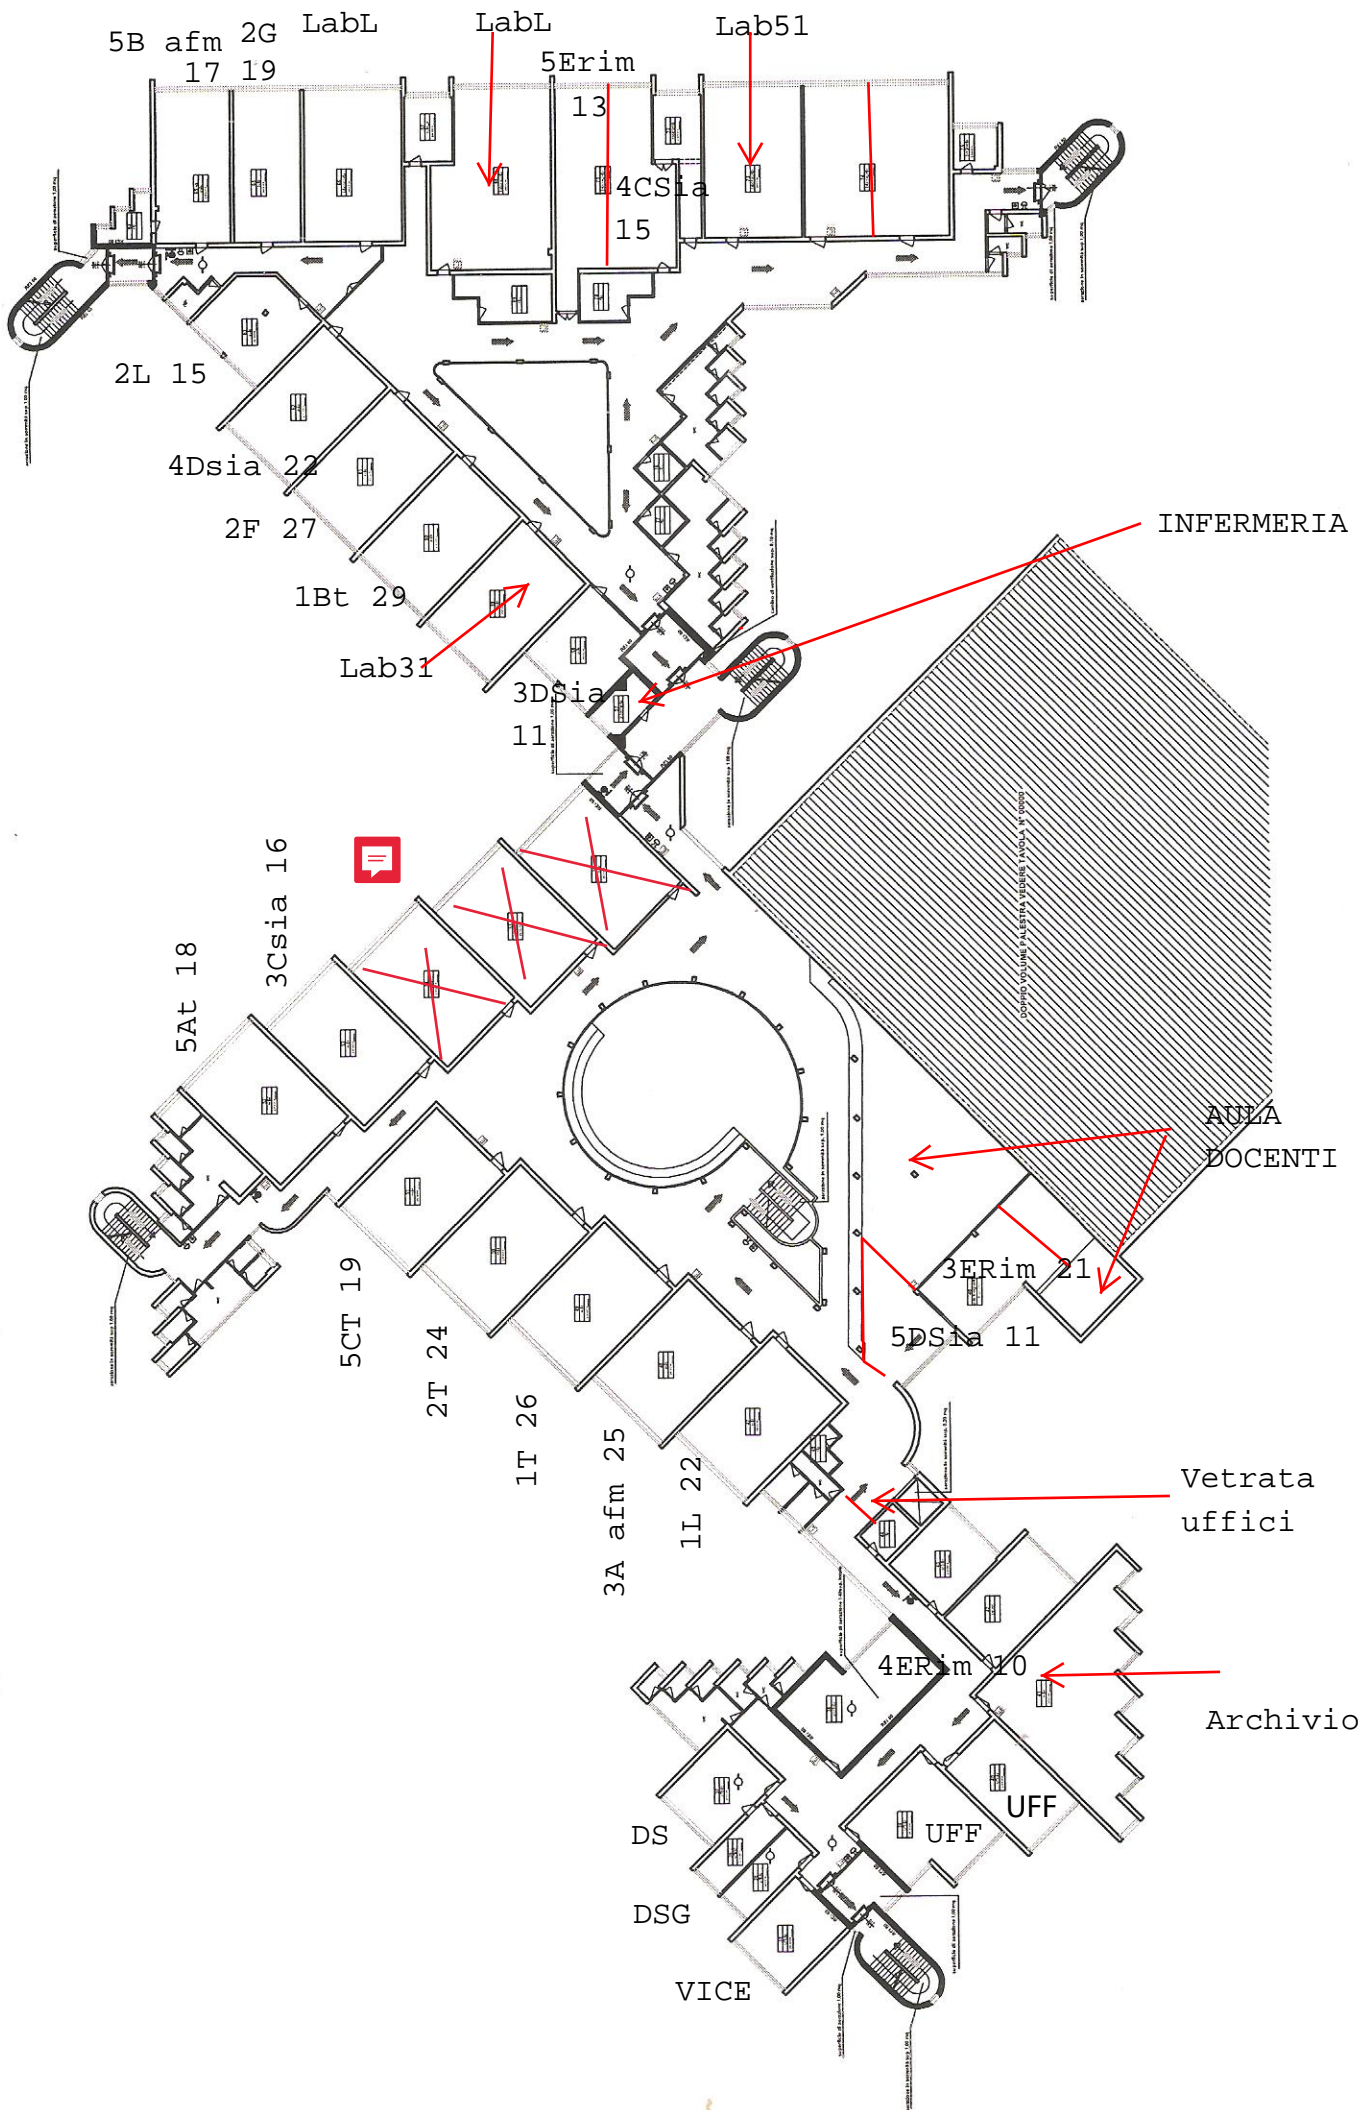


INFERMERIA

AULA
DOCENTI

Vetrata
uffici

Archivio

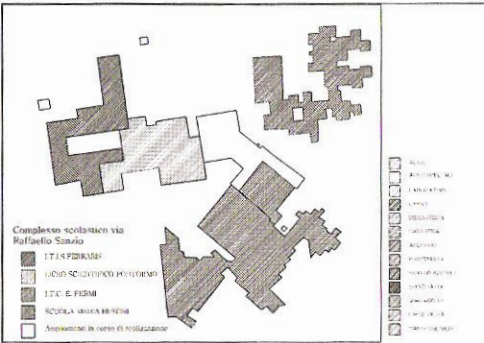

Università della Toscana - Pianificazione Territoriale - Casa/PIRE - Studi/Impugnazione scolastica e servizi/PIRE

**ISTITUTO TECNICO COMMERCIALE
E. FERMI**
 Via Bonistallo nc. 86
EMPOLI

Rilievo di aggiornamento
 Gennaio 2002

Il Responsabile:
Ing. Paolo Collieddi

Il Dirigente:
Ing. Simone Staccioli

Oggetto: Pianta piano secondo	TAVOLA	3
	SCALA	1:200

Università della Toscana - Pianificazione Territoriale - Casa/PIRE - Studi/Impugnazione scolastica e servizi/PIRE - 15/10/02

