


ISS FERMI- piano primo evacuazione

ed.2024 modifiche a seguito cantiere

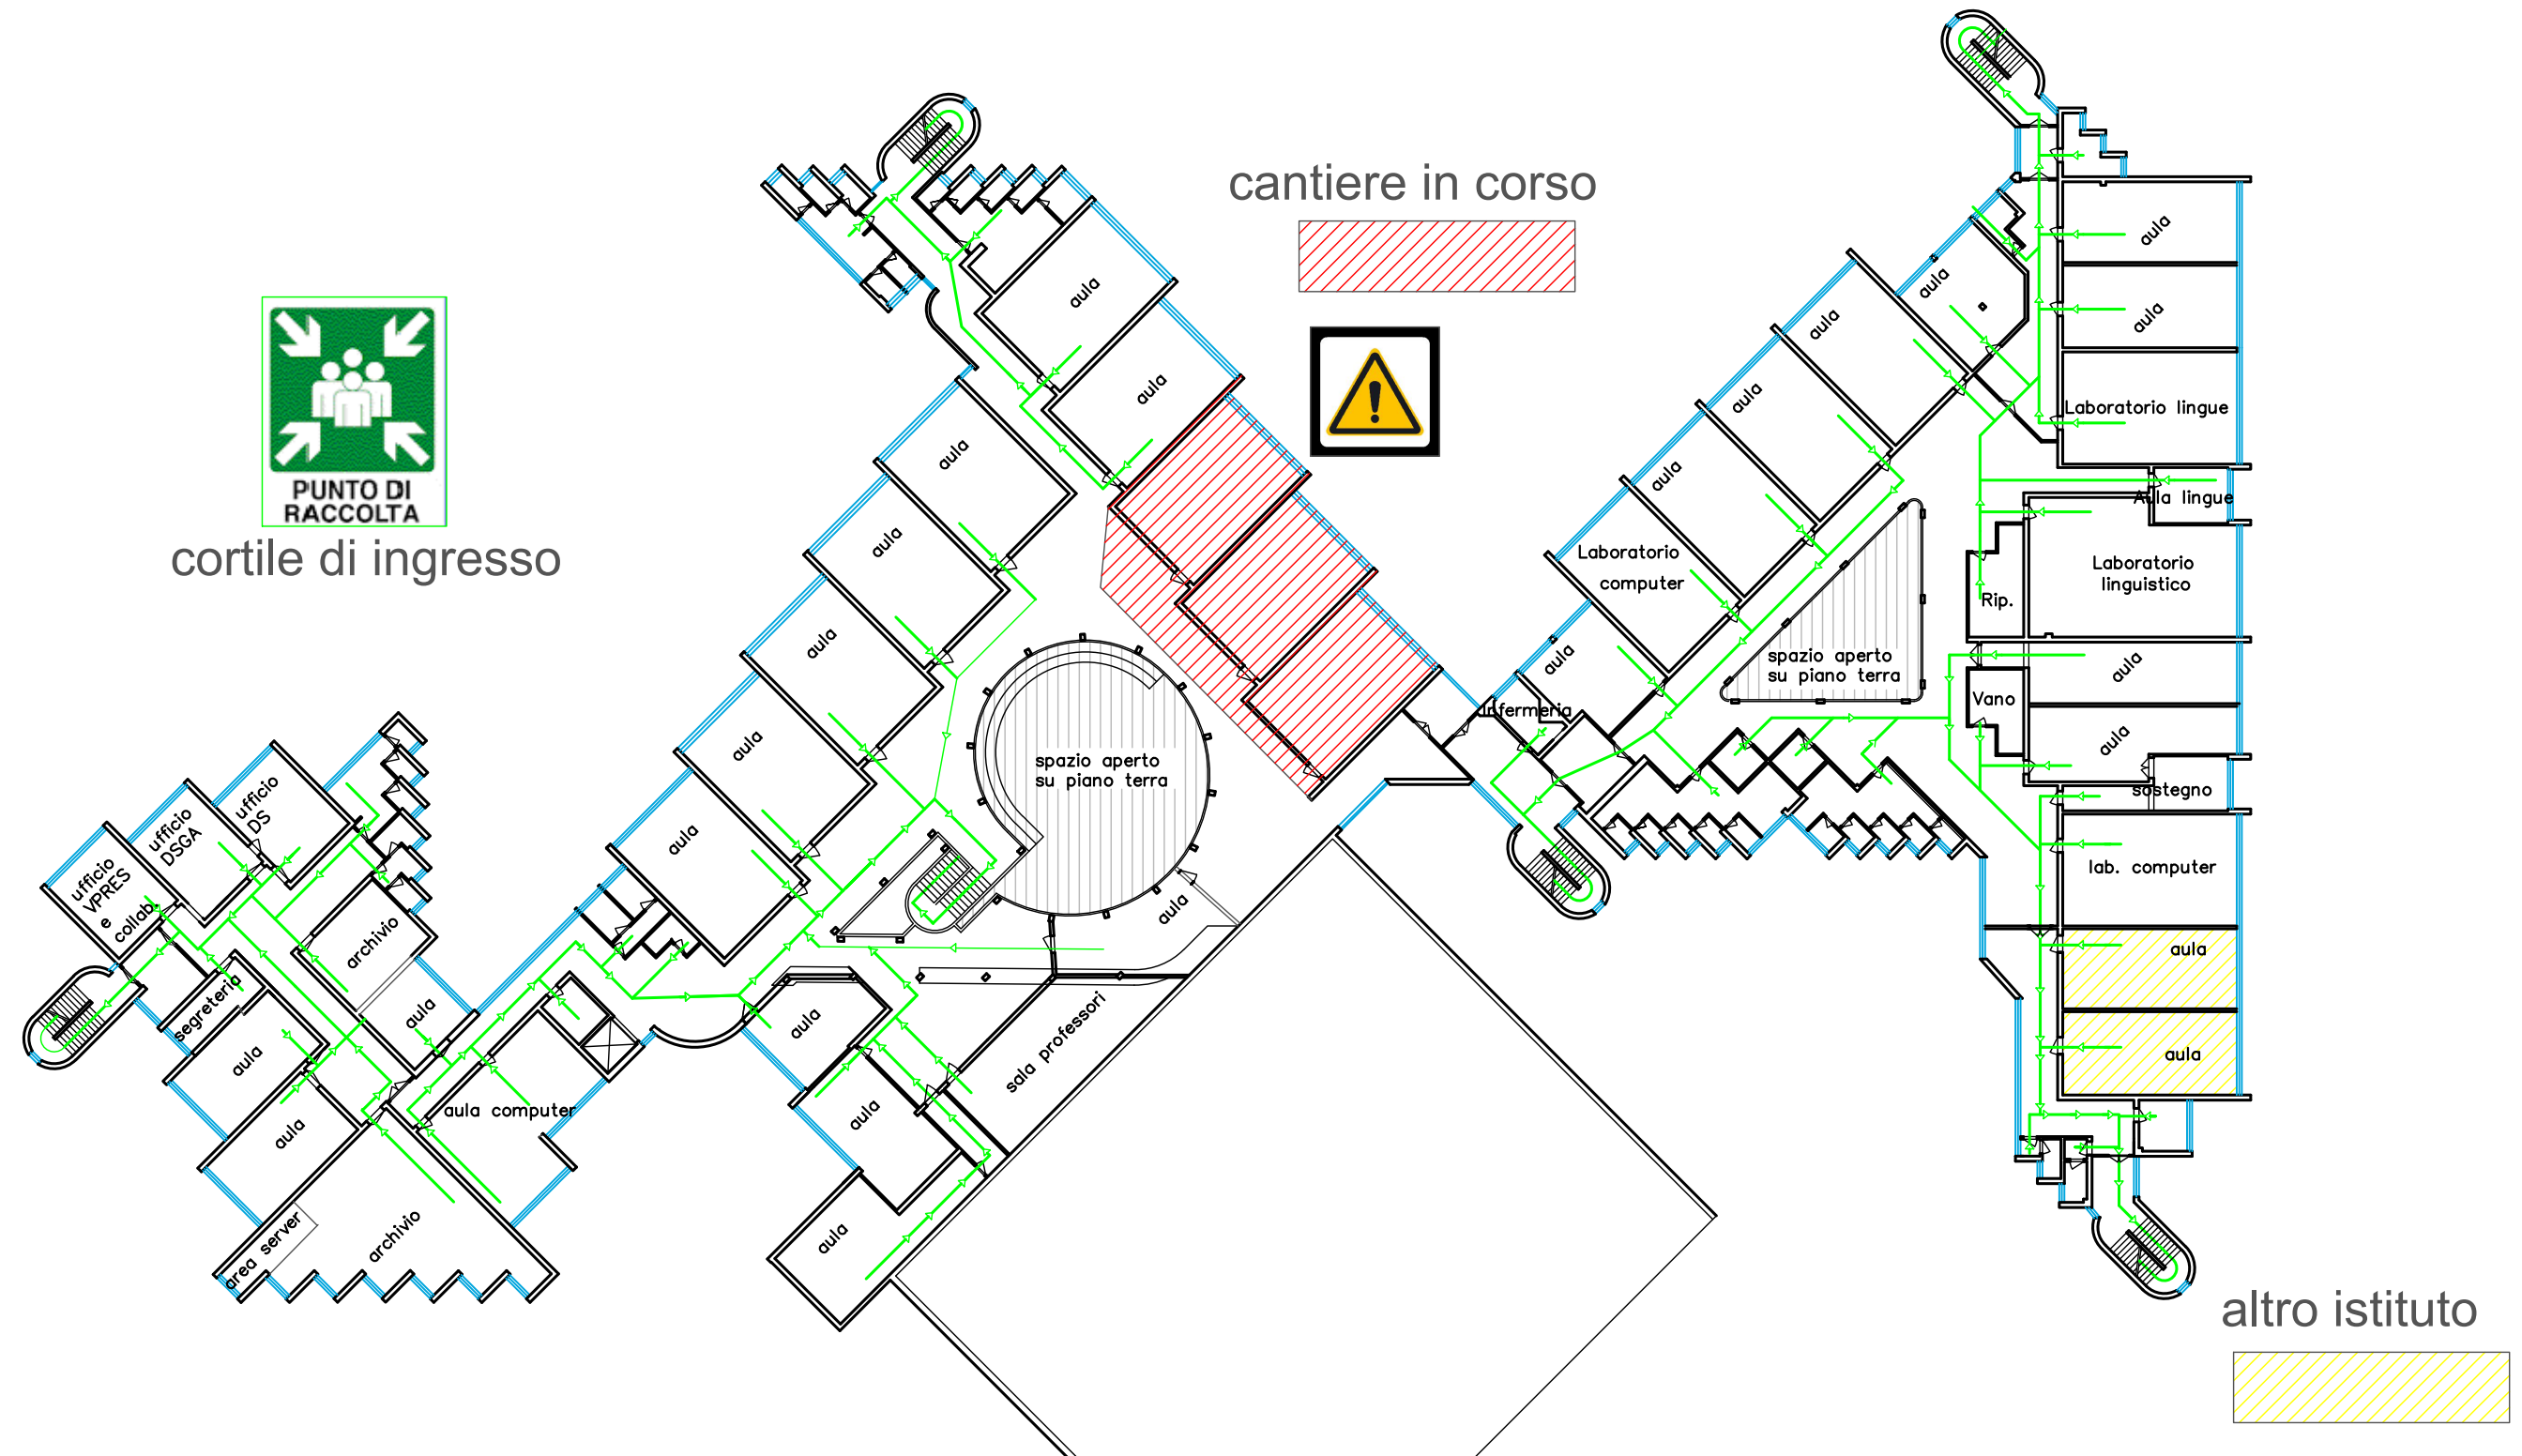

cortile di ingresso

cantiere in corso

altro istituto

● voi siete qui