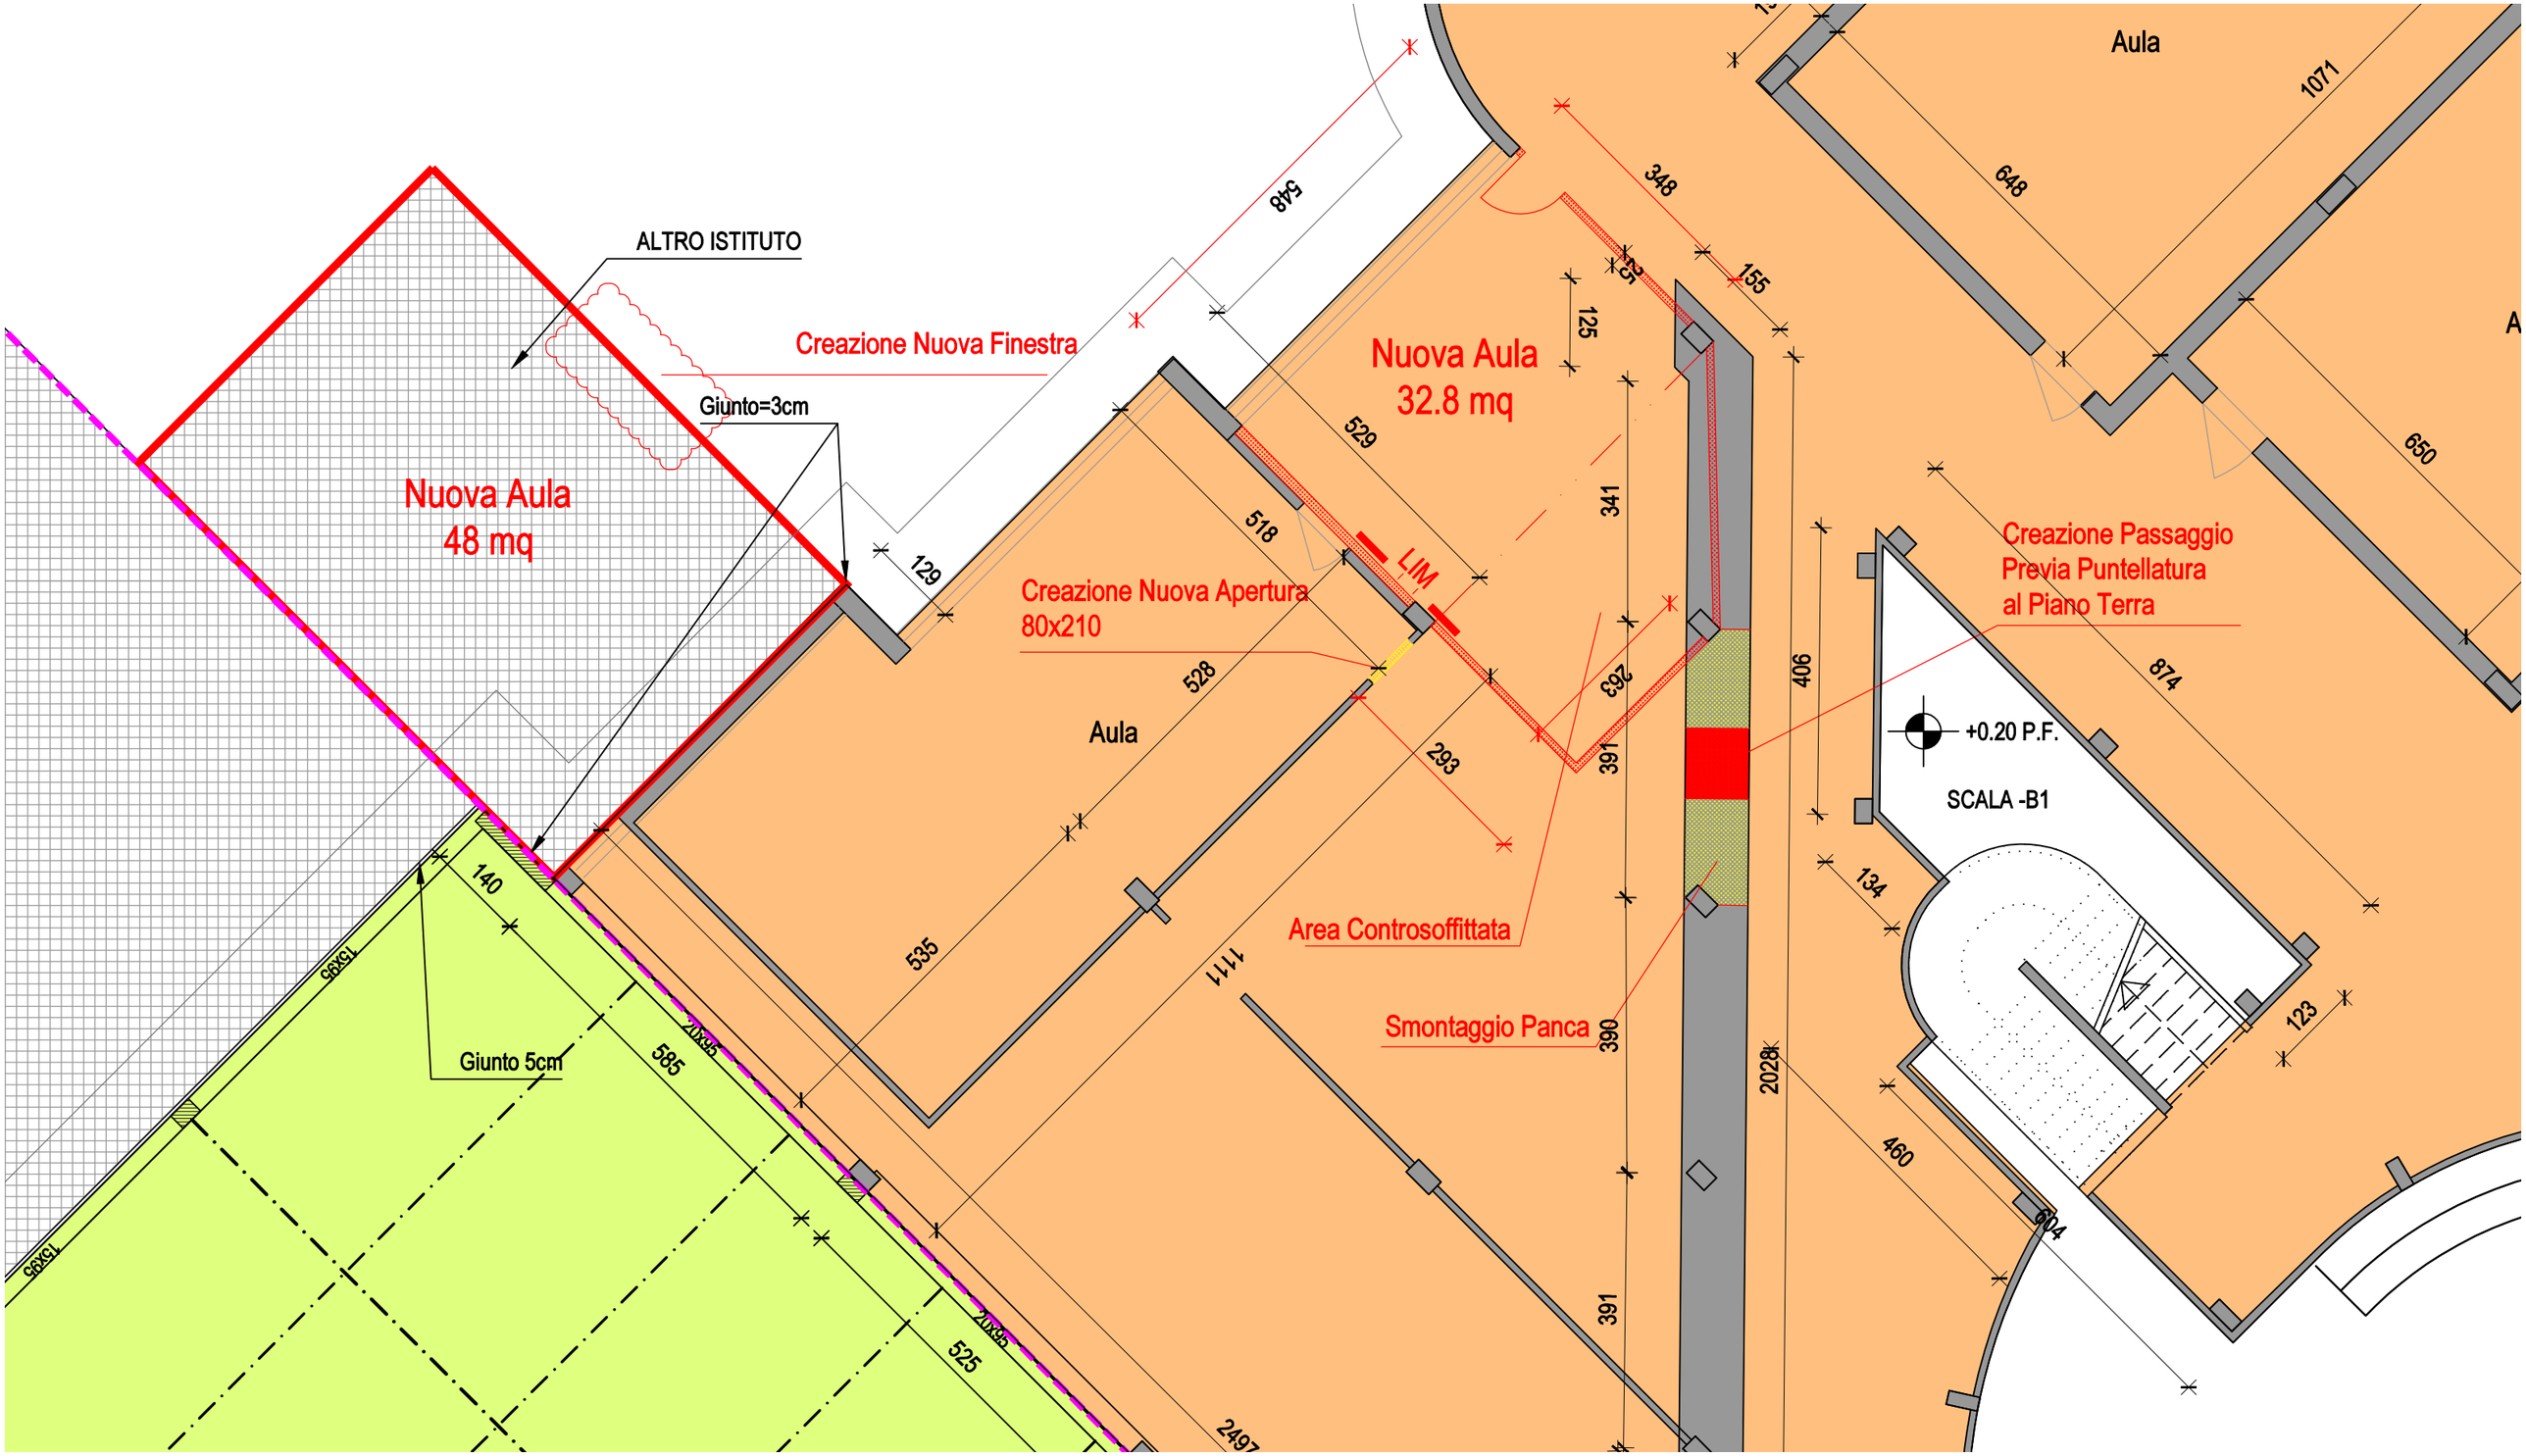
ALTRO ISTITUTO
Creazione Nuova Finestra
Giunto=3cm
Nuova Aula
48 mq
Nuova Aula
32.8 mq
Aula
Aula
Creazione Nuova Apertura
80x210
LIM
Creazione Passaggio
Previa Puntellatura
al Piano Terra
+0.20 P.F.
SCALA -B1
Area Controsoffittata
Smontaggio Panca
Giunto 5cm
15X95
20X95
548
129
529
518
528
535
1111
2497
525
585
140
348
155
125
141
263
391
390
391
406
2028
293
134
460
604
123
874
650
648
1071