


PIANO TERRA - BLOCCO -A- CANTIERIZZAZIONE INTERVENTI

SCALA 1:200

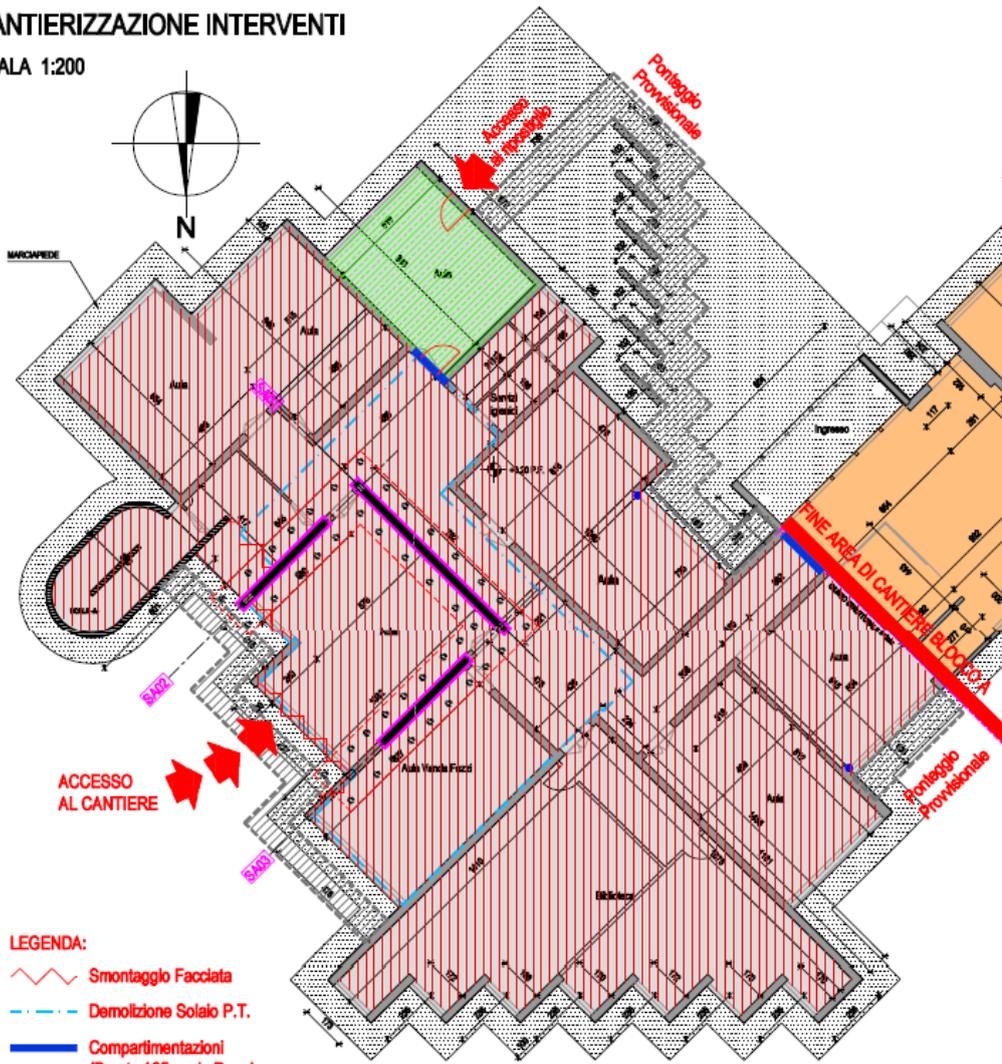


LEGENDA:

-  Smontaggio Facciata
-  Demolizione Solaio P.T.
-  Compartimentazioni
(Parete 125mm in Doppia
Lastra di Gesso Rivestite)
-  Area di Cantiere
-  Area di Cantiere nella disponibilità
temporanea della scuola
(le attività di rinforzo in queste aree
dovranno essere programmate e
condivise per tempo con l'istituto)

PIANO PRIMO - BLOC CANTIERIZZAZIONE INTER

SCALA 1:200

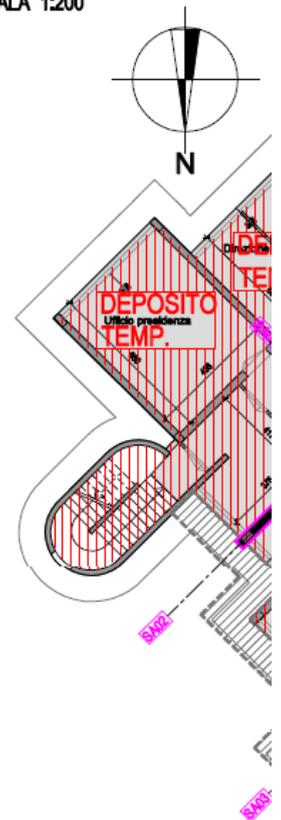

LEGENDA:

-  Compartimentazioni
(Parete 125mm in Doppia
Lastra di Gesso Rivestite)
-  Area di Cantiere
-  Area di Cantiere nella dispo
nibilità temporanea della scuola
(le attività di rinforzo in qu
dovranno essere program
condivise per tempo con l

