
## I.I.S. FERMI DA VINCI VIA BONISTALLO PIANO TERRA

## **ANNO SCOLASTICO 25-26**

**CLASSI 19** 

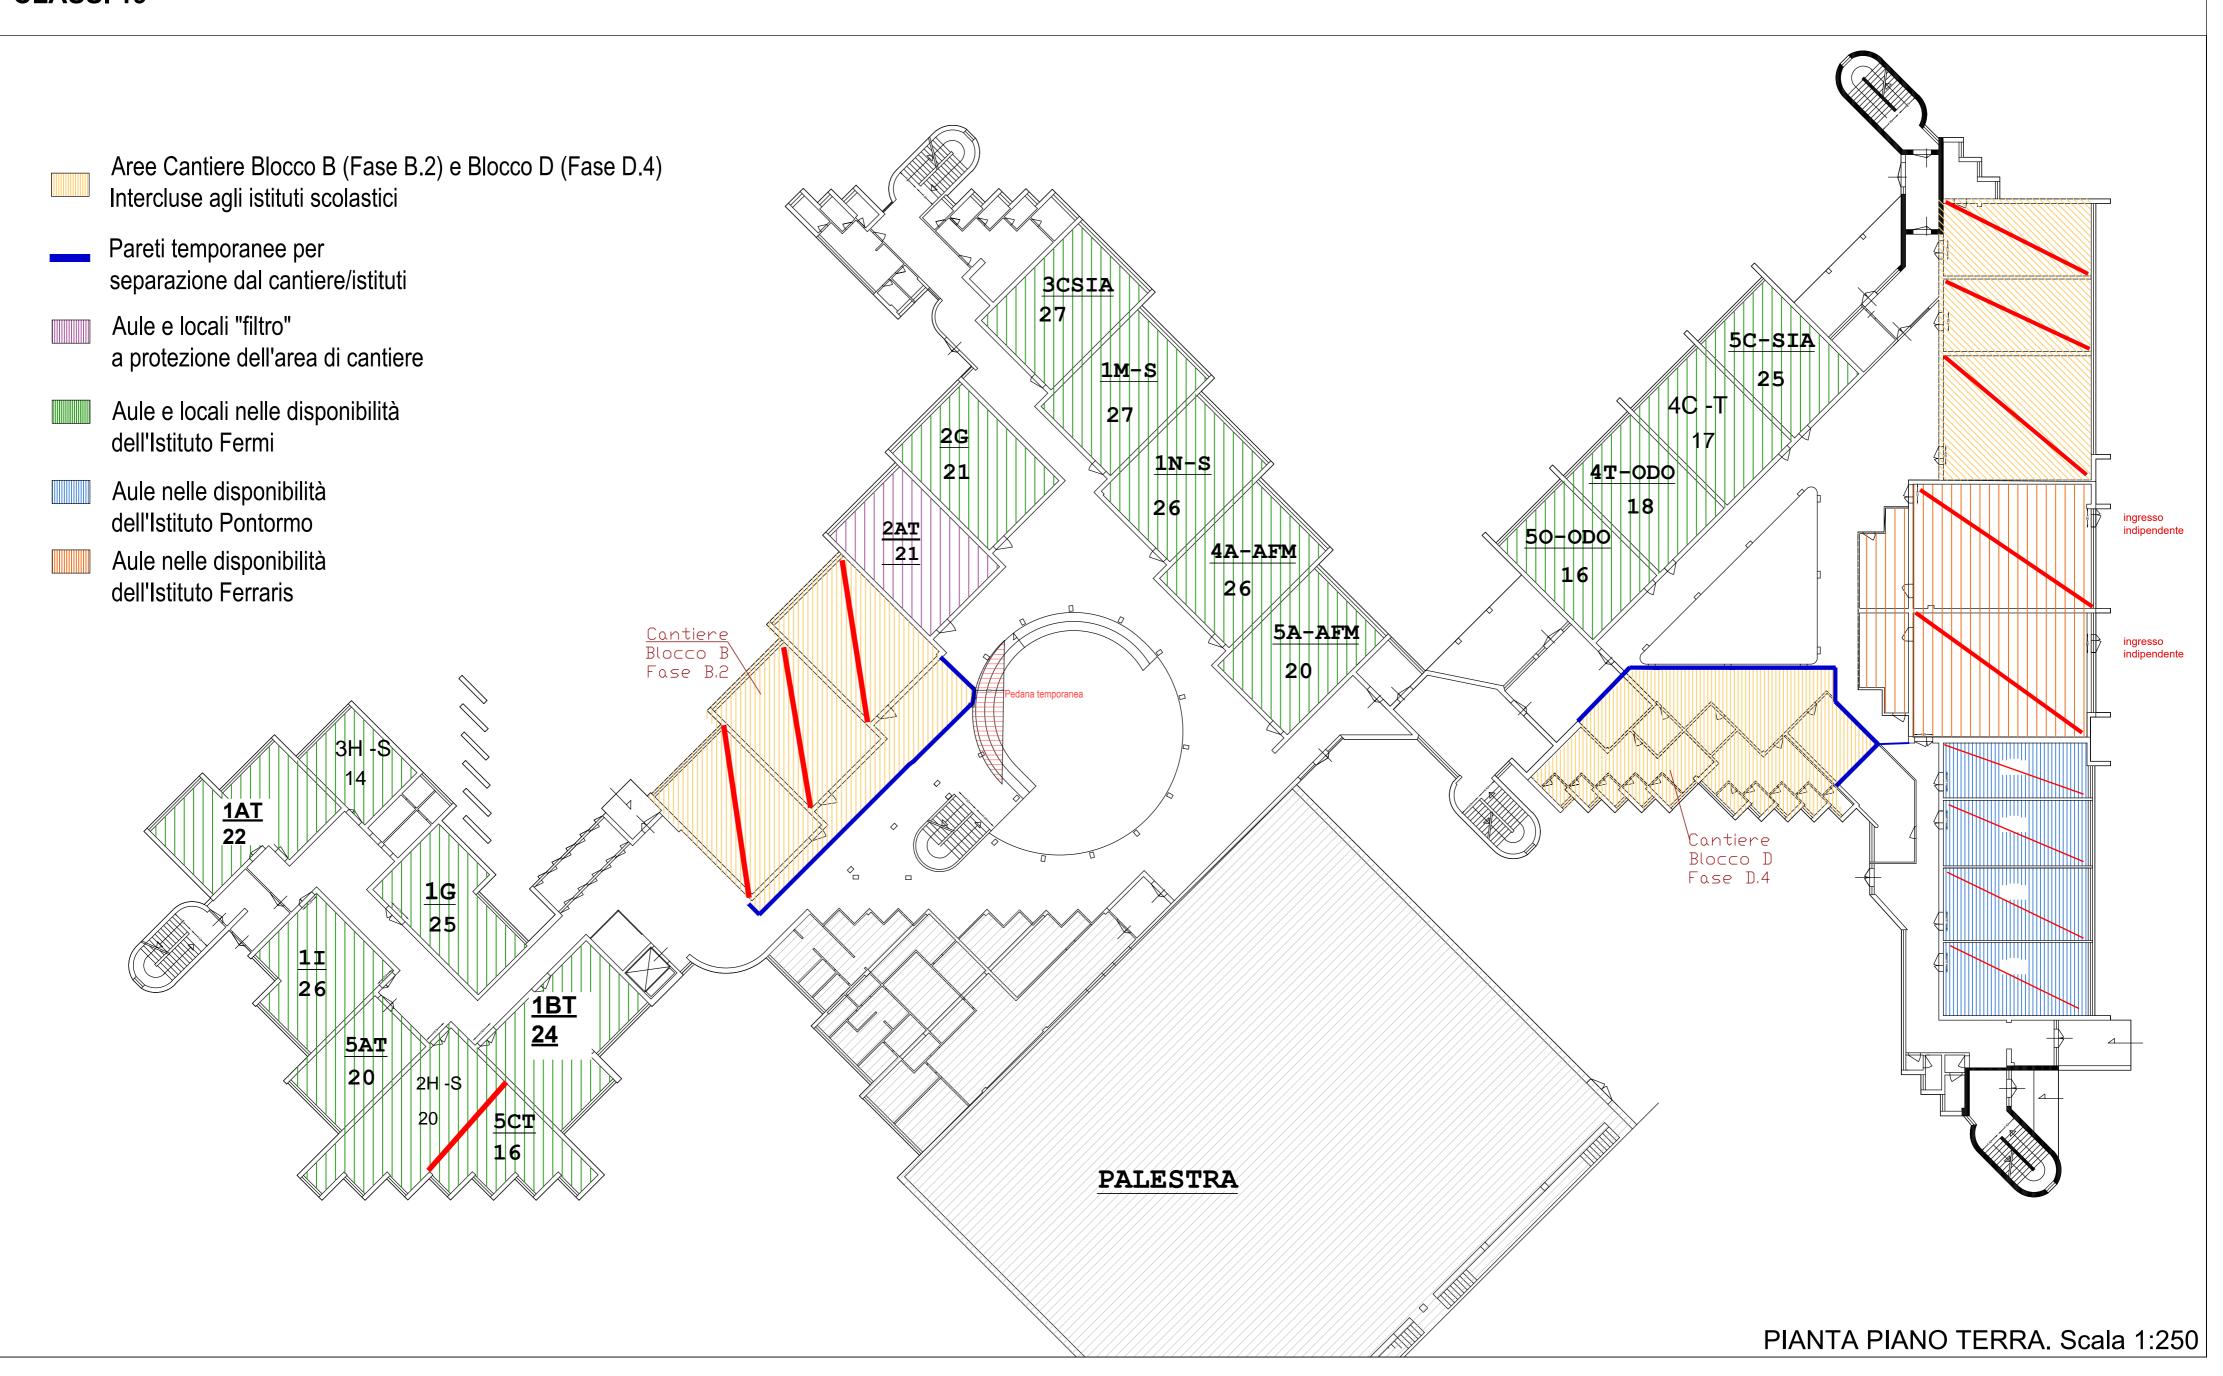

I.I.S. FERMI DA VINCI VIA BONISTALLO **PIANO PRIMO ANNO SCOLASTICO 25-26** CLASSI 19+5 LAB. 3CT 20 3A-AFM 5B-AFM 4E -S 13 25 20 1CT 21 3E-S LABLL 2 22 3AT 21 1F-AFM 2E-S 19 1H-S 26 INFERMERIA 24 25 LAB.31 LAB. L.1 1D-S 25 2I 17 Cantiere Blocco B Fase B.2 1E-S 27 5E-RIM | 19 DS DSGA LAB.51 UFF. Cantiere Blocco D Fase D.4 4AT AULA DOC. LAB.80 2F-AFM 4B-AFM 21 ARCHIVIO AULA IMMERSIVA PIANTA PIANO PRIMO. Scala 1:250 I.I.S. FERMI DA VINCI VIA BONISTALLO PIANO SECONDO ANNO SCOLSTICO 25-26 CLASSI 3 + 4 LABORATORI

