




Tecnico

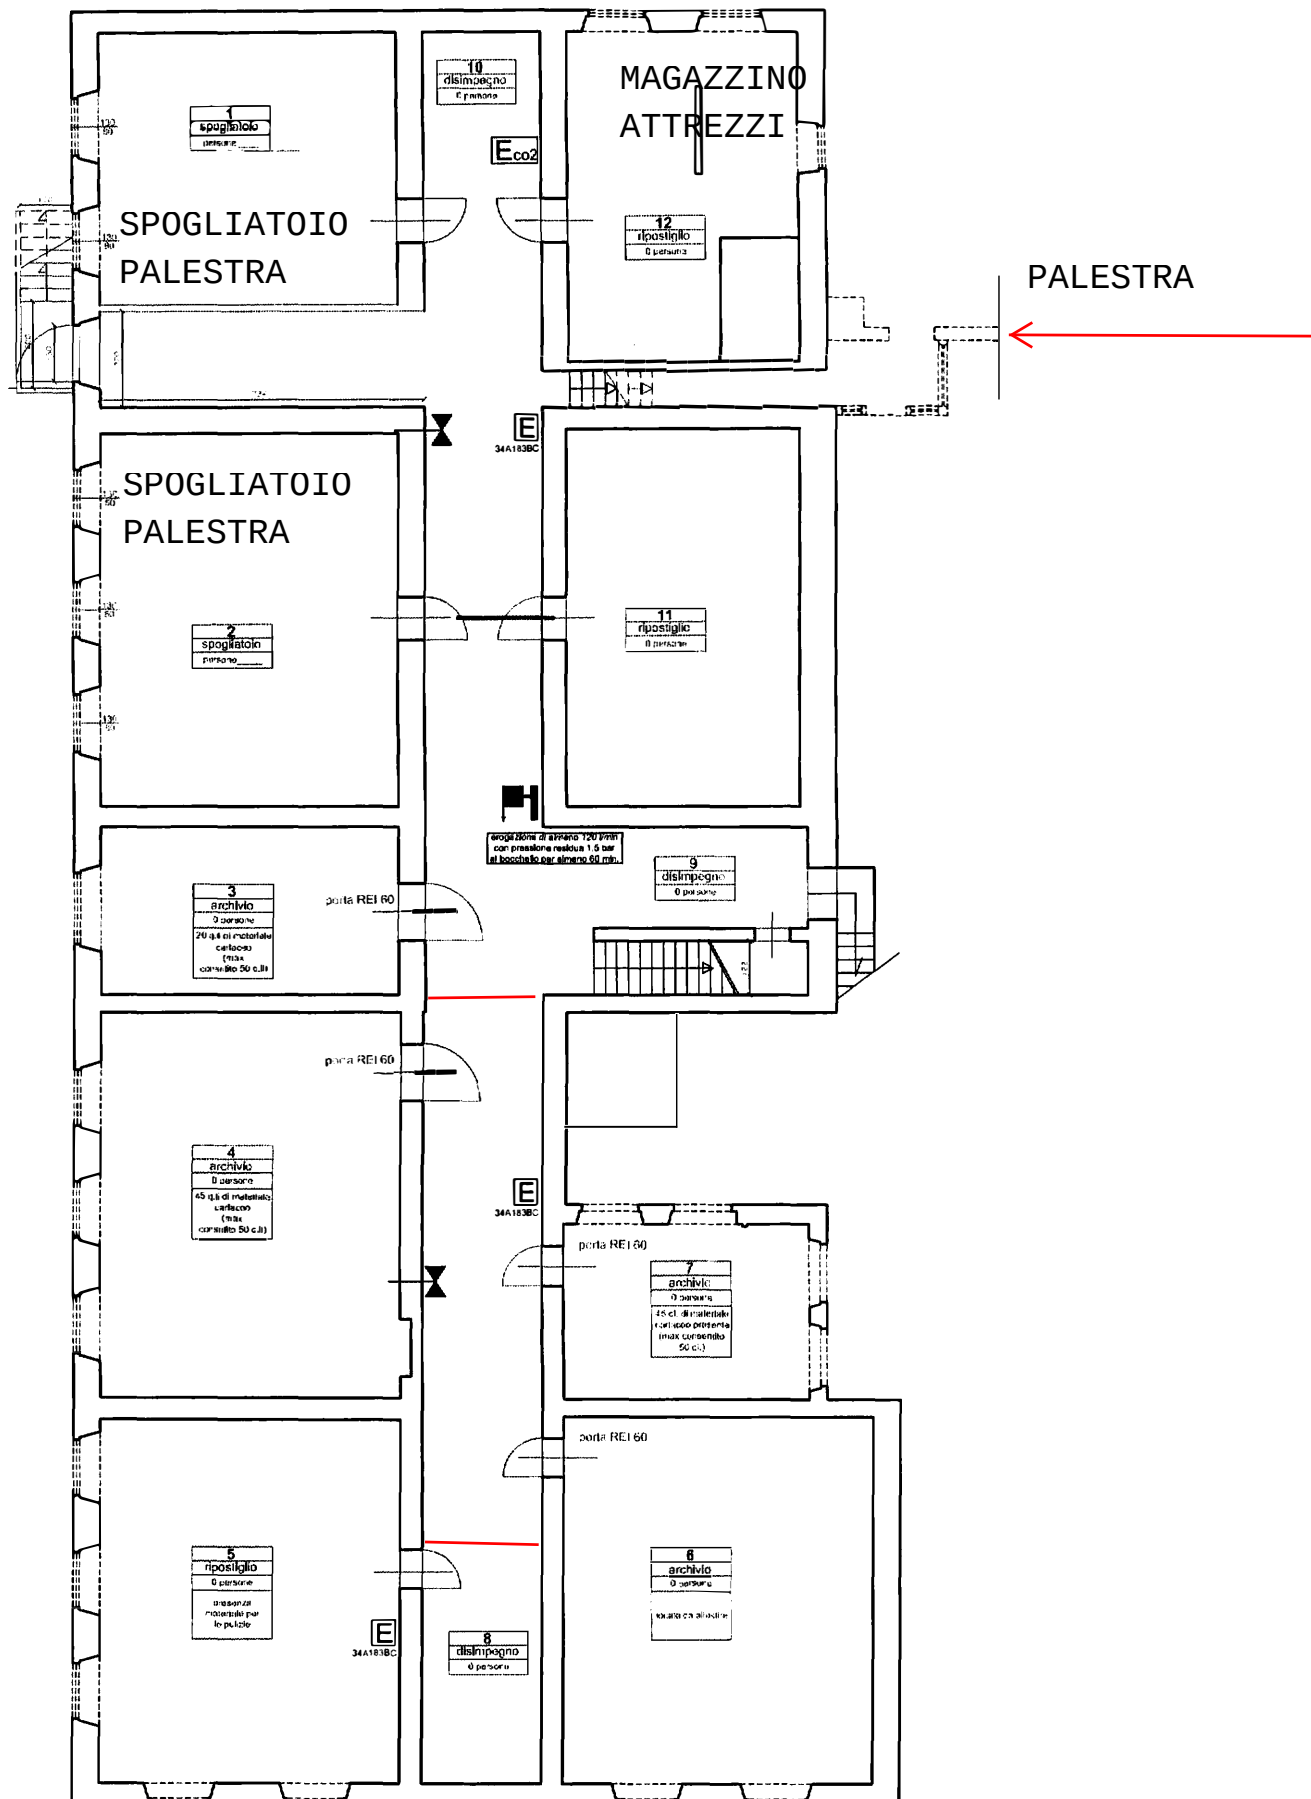

PIANO TERRA

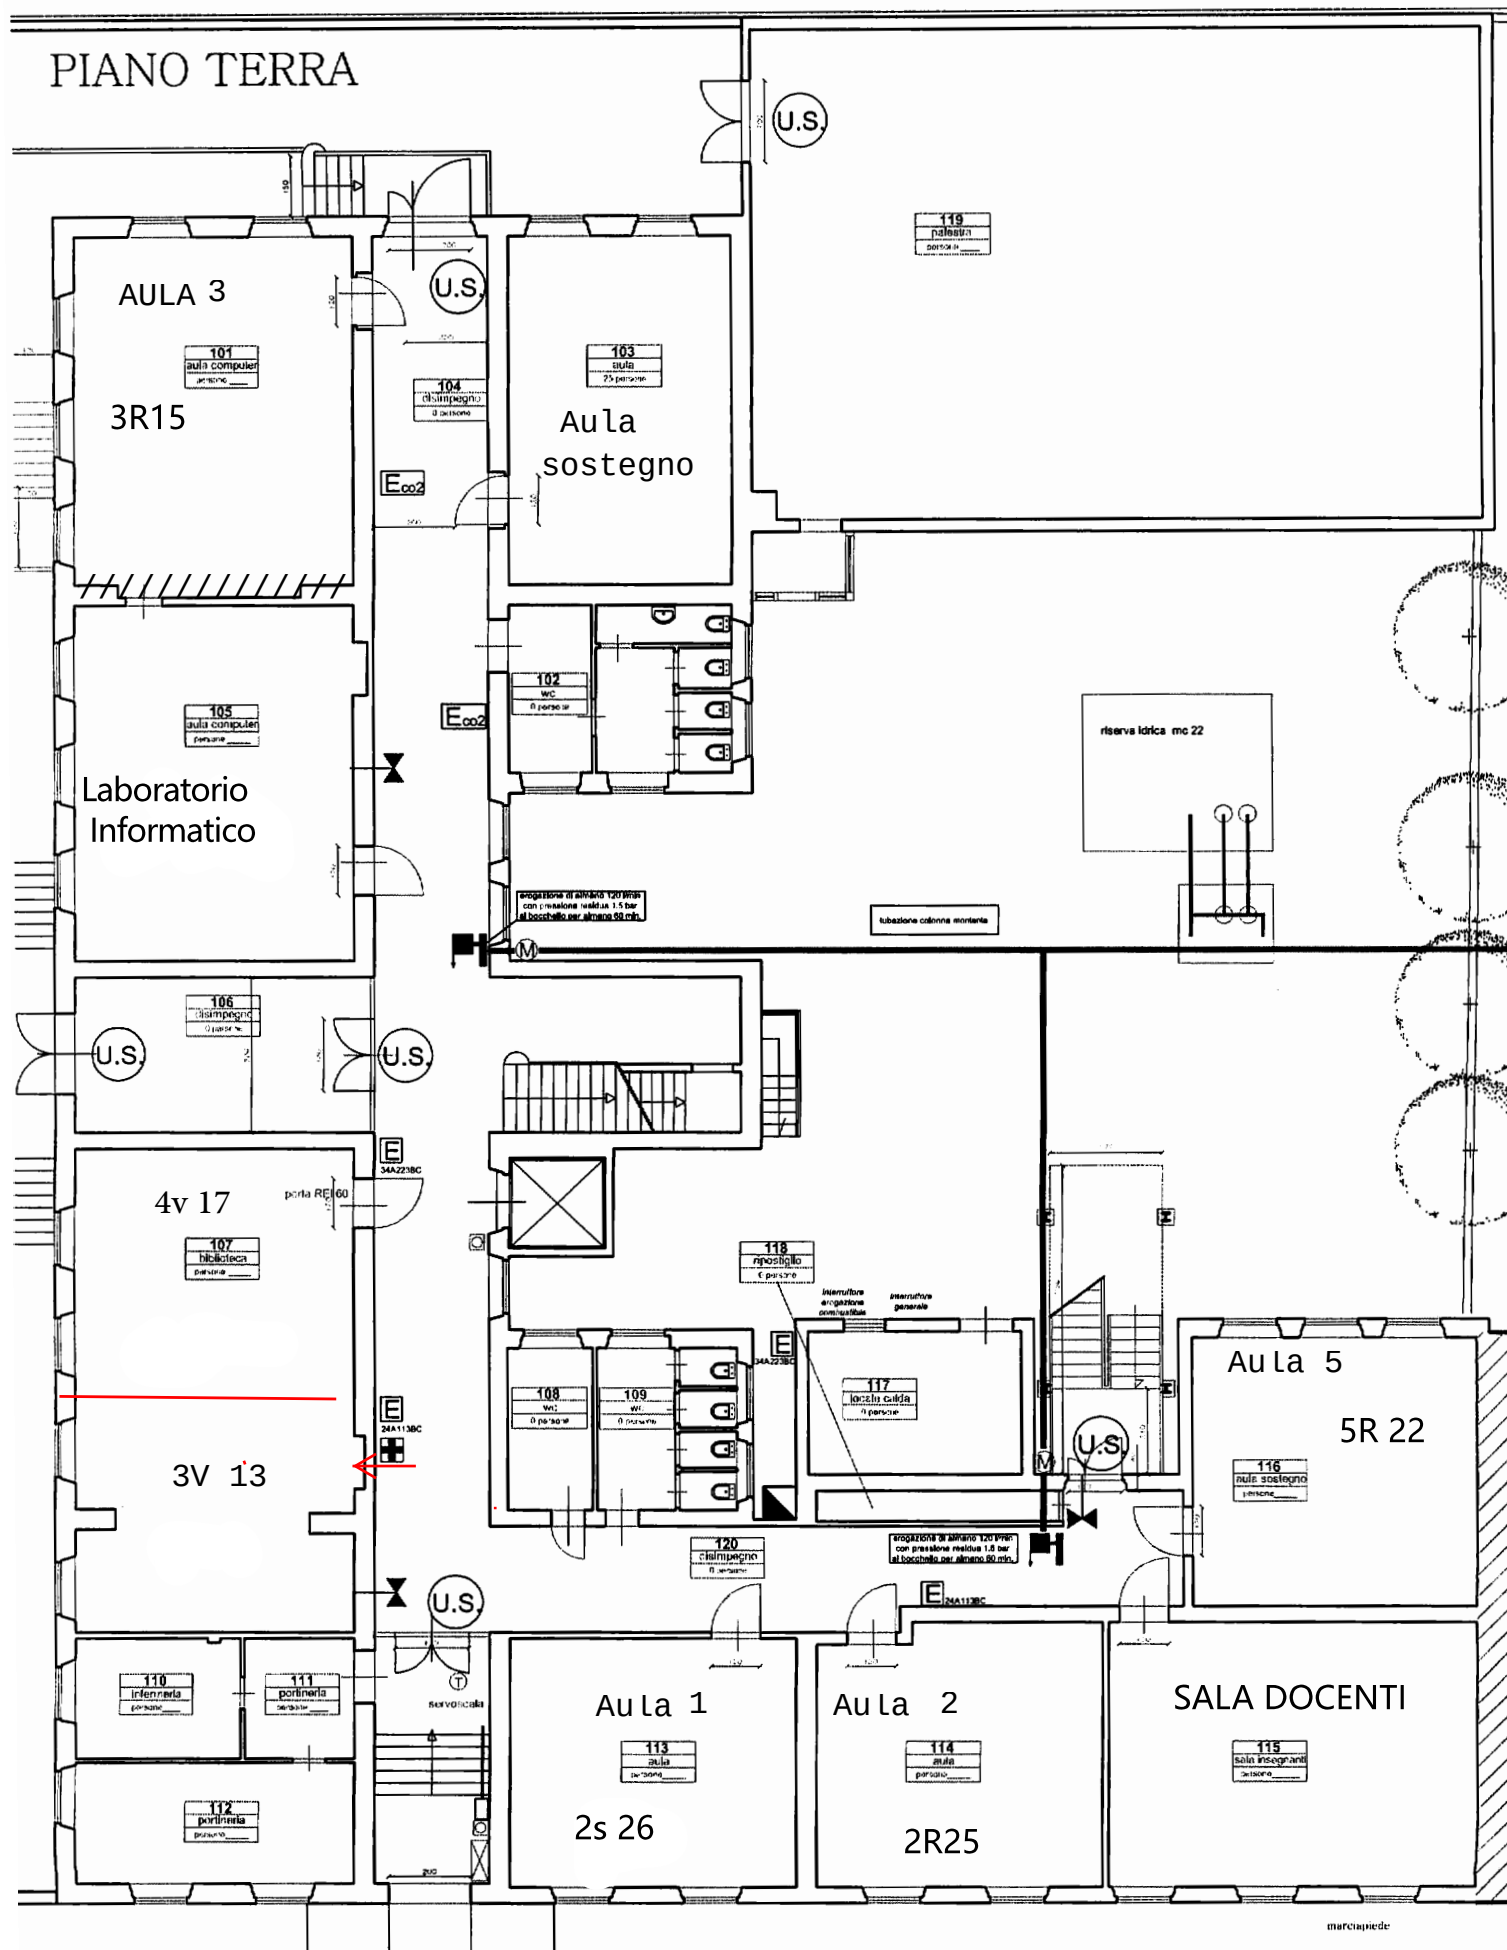

PIANO PRIMO

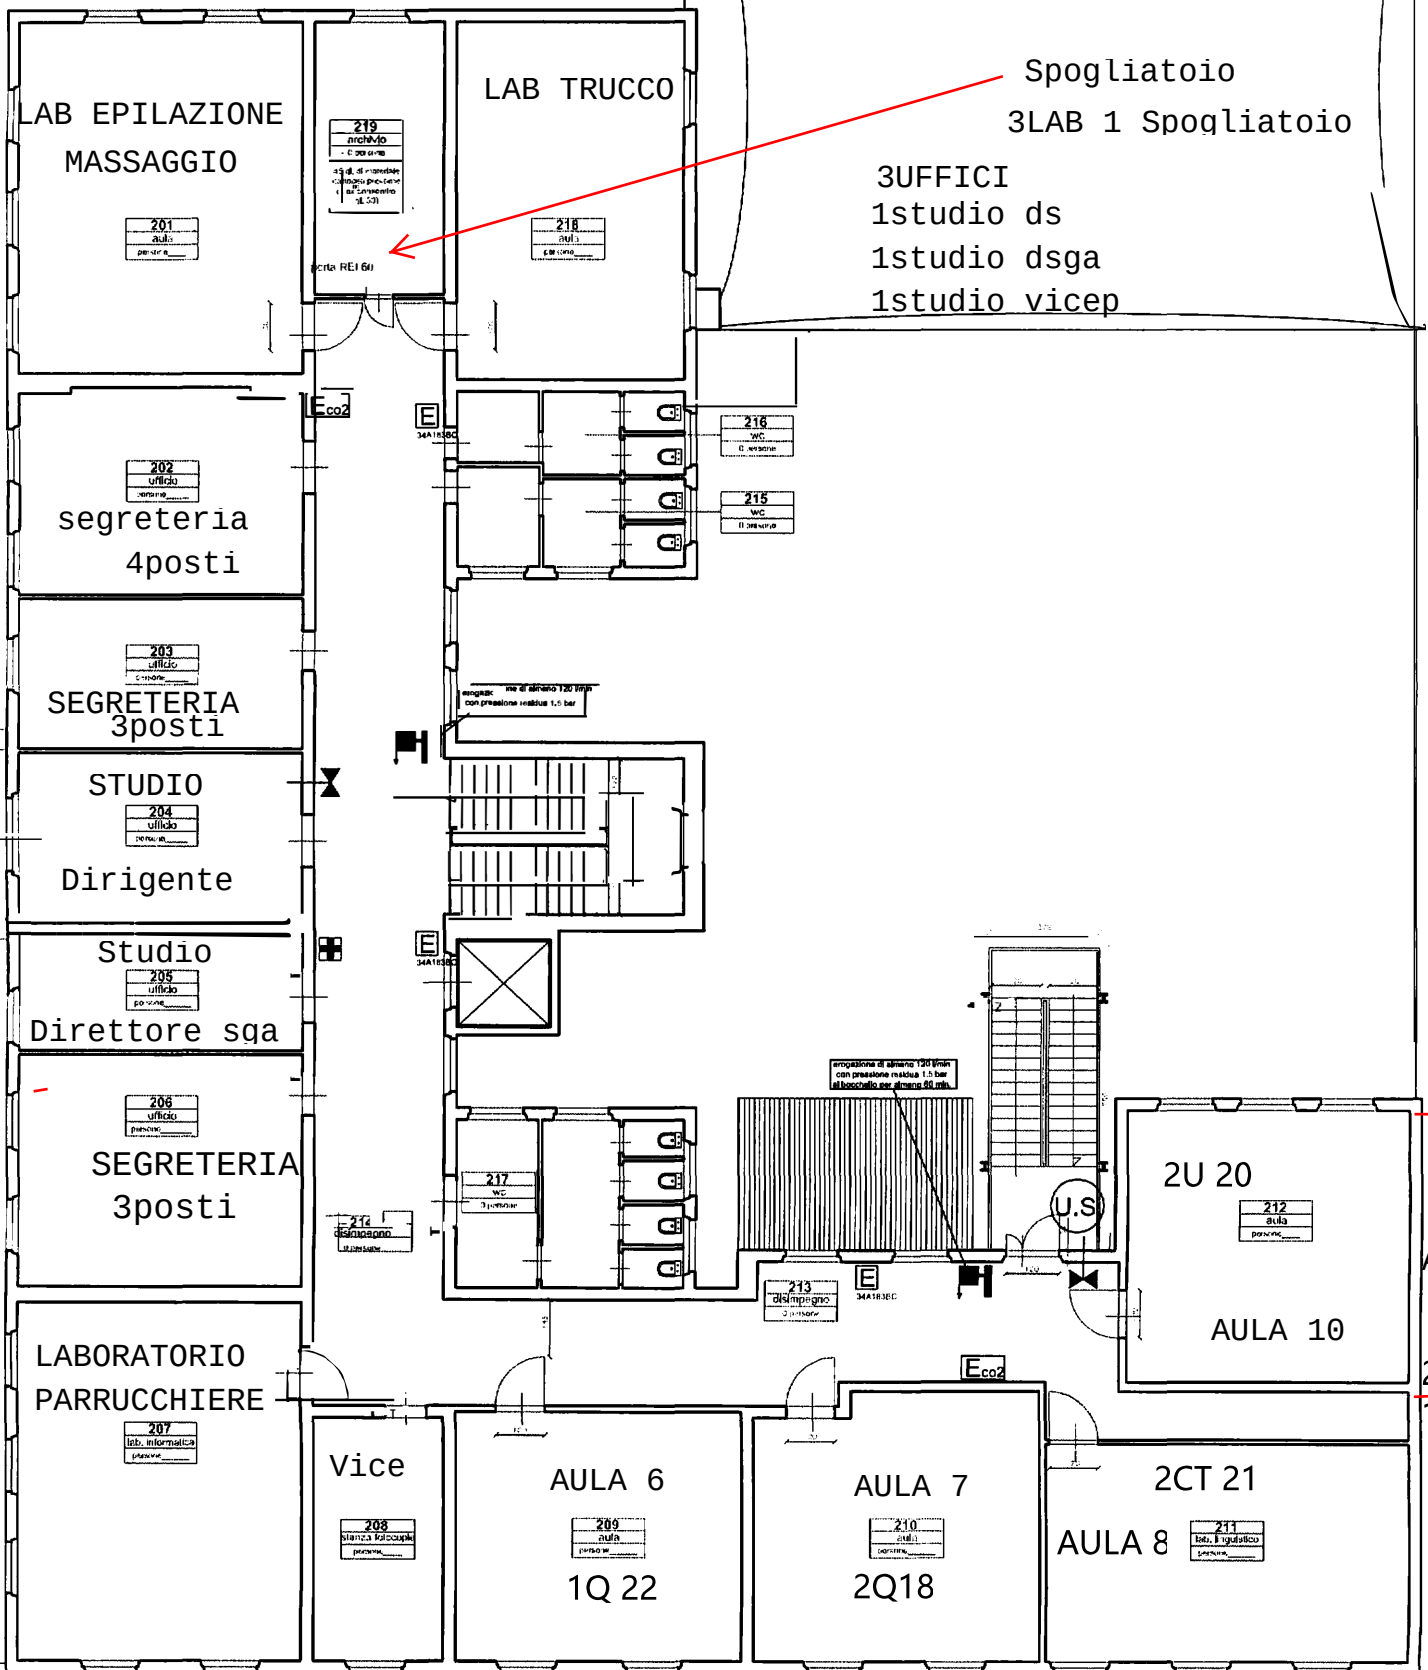

PIANO SECONDO

